




LOT N° 818

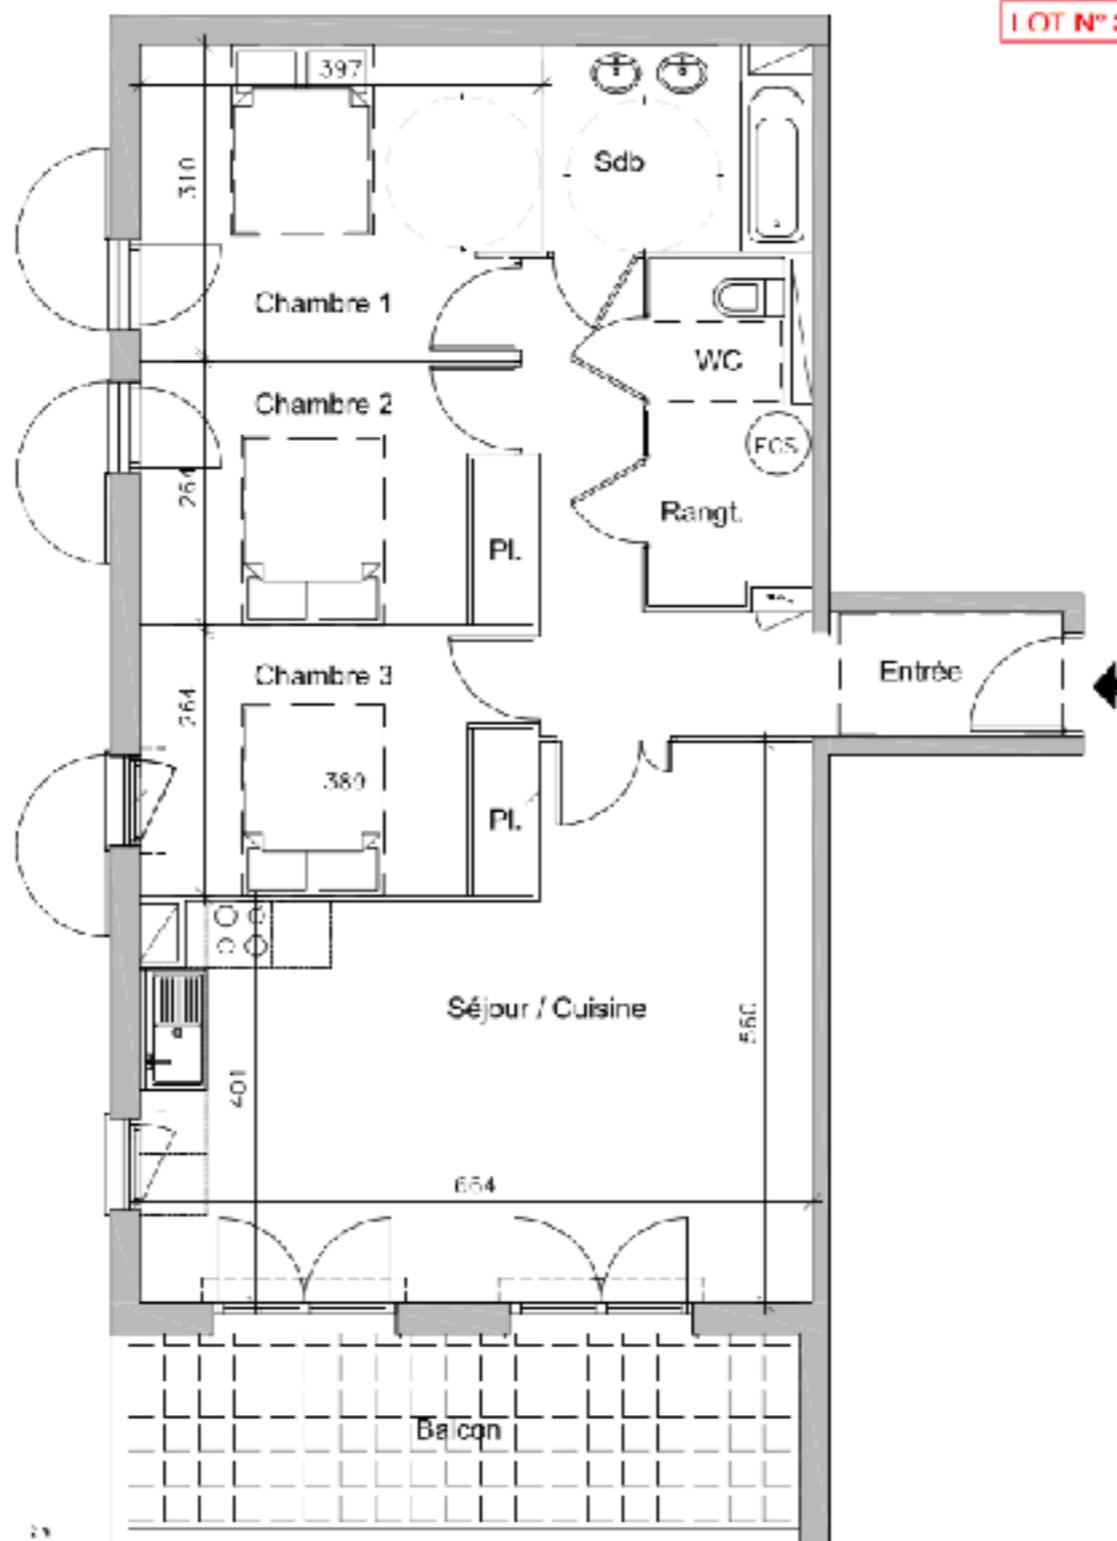

LEGENDE

volets battants	volet roulant	gaine technique	tableau électrique	Feu Chaude Sanitaire

Des modifications sont susceptibles d'être apportées à ce plan en fonction des nécessités techniques de la réalisation.  
Les surfaces incluent les placards. Les retombées, soffites, faux-plafonds, concissions, ainsi que les équipements sont figurés à titre indicatif.

*Les Résidences de Gassas*

Logement -T4

Niveau 2eme Etage

**SURFACES HABITABLES**

Entrée /pl.	10,45 m <sup>2</sup>
Rangement	3,00 m <sup>2</sup>
Séjour / cuisine	30,60 m <sup>2</sup>
Chambre 1	12,00 m <sup>2</sup>
Chambre 2	10,05 m <sup>2</sup>
Chambre 3	10,25 m <sup>2</sup>
Salle de bains	5,15 m <sup>2</sup>
WC	1,95 m <sup>2</sup>
<b>TOTAL SHAB</b>	<b>83,45 m<sup>2</sup></b>
Balcon	12,90 m <sup>2</sup>
<b>SURFACE TOTALE</b>	<b>96,35 m<sup>2</sup></b>

Situation



**Prix: 219 990,00 €**

