



**LOT N°321**

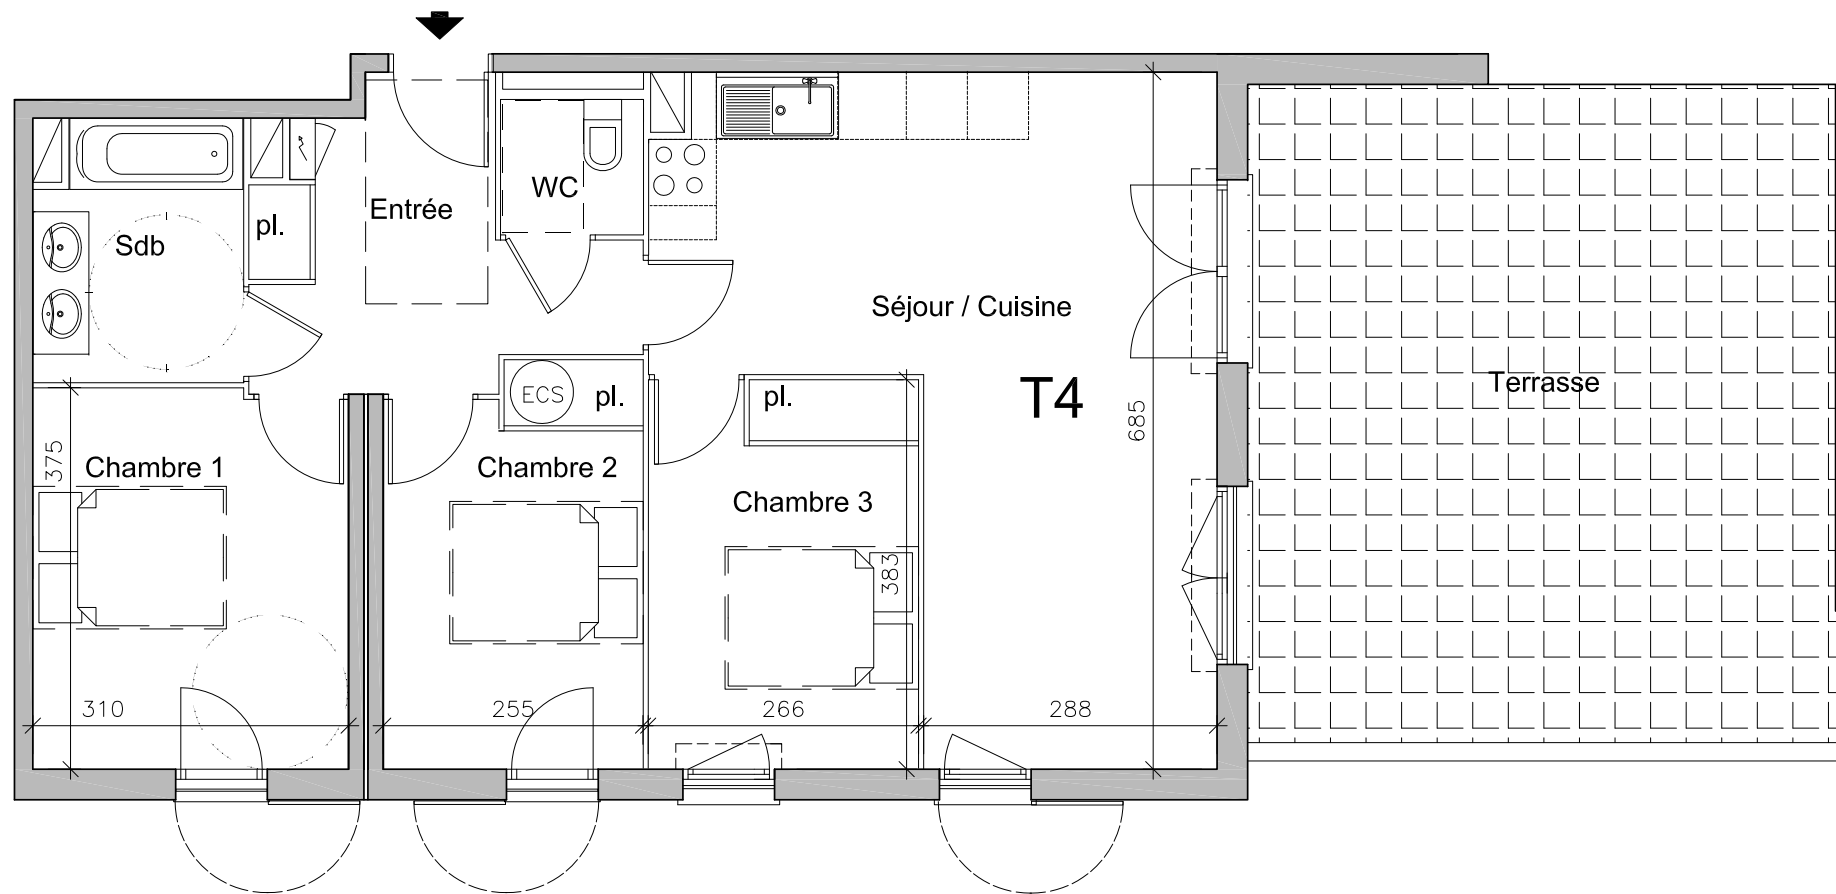

<i>Les Résidences de Callas</i>	
Logement -T4	
Niveau 3eme Etage	
<b>SURFACES HABITABLES</b>	
Entrée /pl.	8,35 m <sup>2</sup>
Séjour / cuisine	27,50 m <sup>2</sup>
Chambre 1	11,50 m <sup>2</sup>
Chambre 2	9,80 m <sup>2</sup>
Chambre 3	10,10 m <sup>2</sup>
Salle de bains	5,10 m <sup>2</sup>
WC	1,85 m <sup>2</sup>
<b>TOTAL SHAB</b>	<b>74,20 m<sup>2</sup></b>
Terrasse	37,00 m <sup>2</sup>
<b>SURFACE TOTALE</b>	<b>111,20 m<sup>2</sup></b>


**Situation**

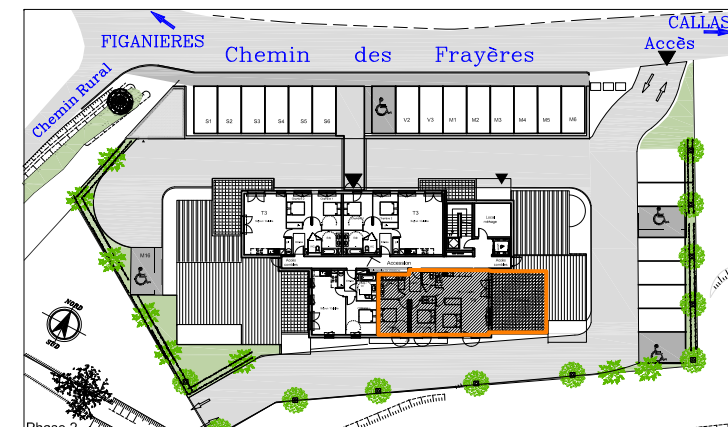

**Prix: 278 990,00 €**

**LEGENDE:**

volets battants	volet roulant	gaine technique	tableau électrique	Eau Chaude Sanitaire

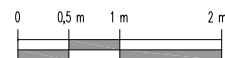

Des modifications sont susceptibles d'être apportées à ce plan en fonction des nécessités techniques de la réalisation. Les surfaces incluent les placards. Les retombées, soffites, faux-plafonds, canalisations, ainsi que les équipements sont figurés à titre indicatif.

